



OBRA: LOS NOGALES

DIRECCION: **Castelar Sur**

PLANO: ARQUITECTURA
Planta Baja

ESC. 1:100

ARCHIVO:




FECHA
22/07/2022

N° PLANO

00

Este plano es propiedad exclusiva de Estudio MU, no puede ser reproducido, utilizado ni entregado a terceros sin nuestra autorización. Quien lo reciba es legalmente responsable de su uso indebido.

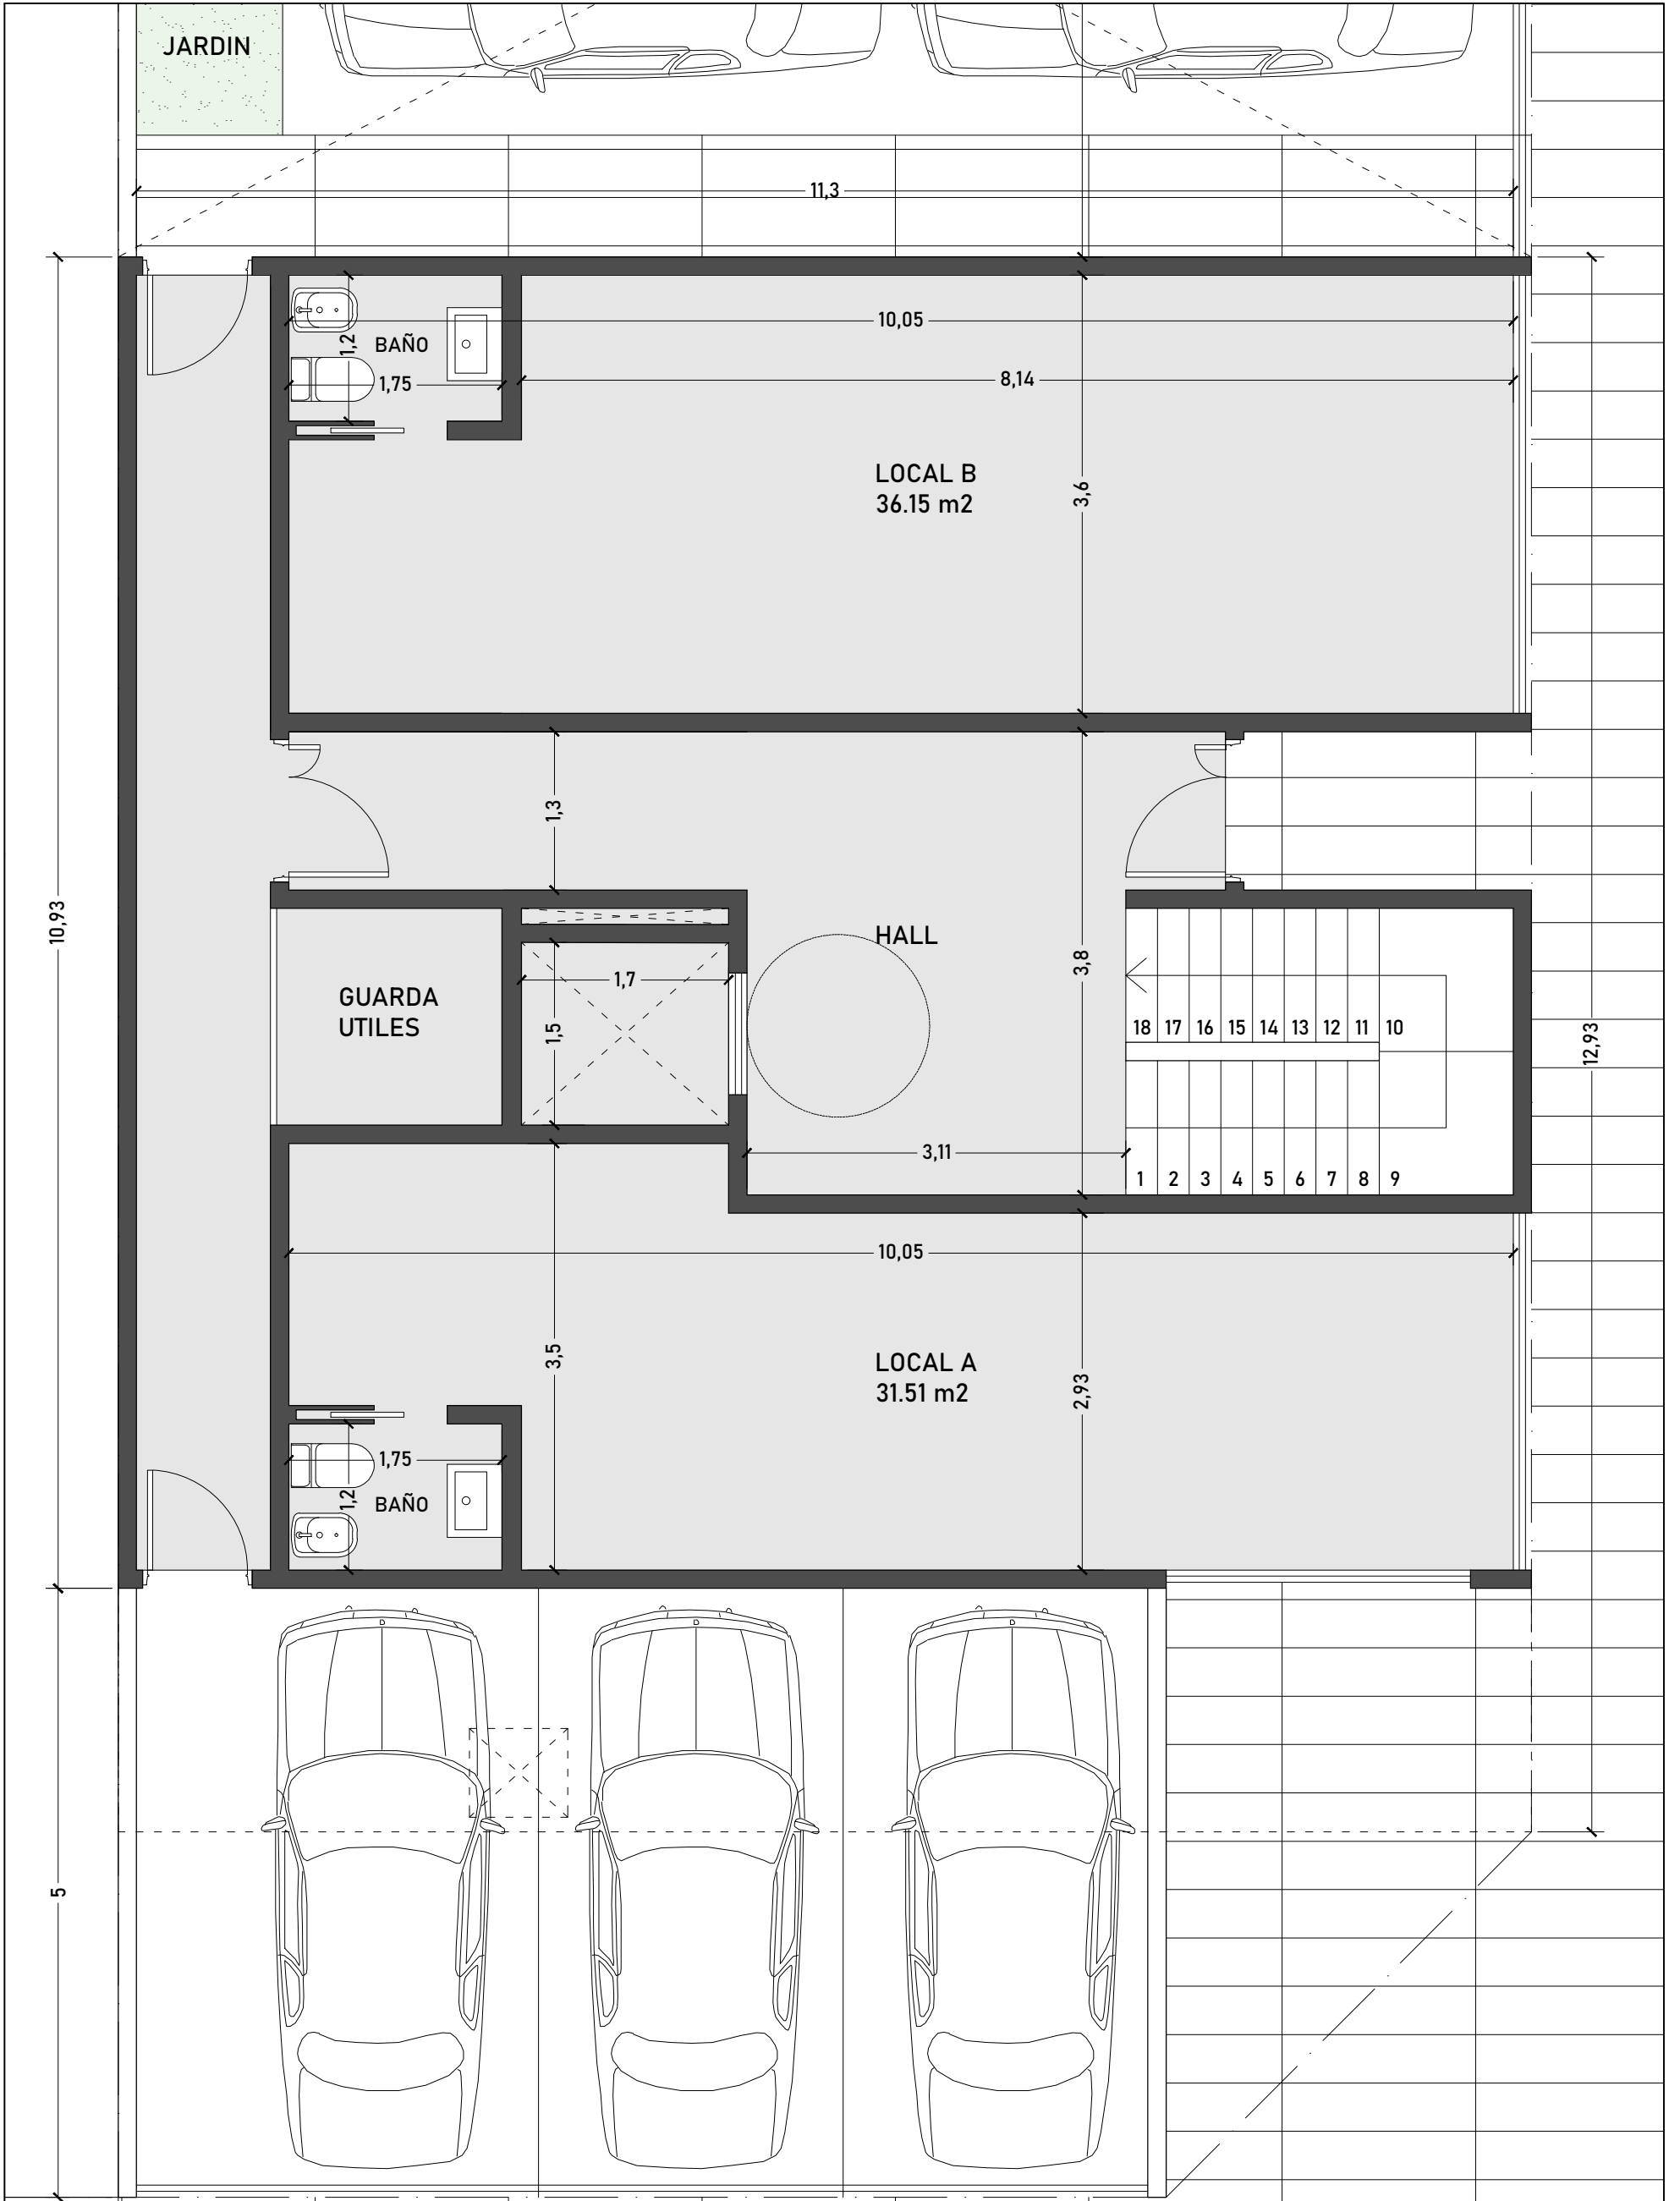

OBRA: **LOS NOGALES**

DIRECCION: **Castelar Sur**

PLANO: **ARQUITECTURA**
Planta Baja

ESC. 1:50

ARCHIVO:

01

FECHA
22/07/2022

N° PLANO

00