



PLANTA BAJA

CALLE M. IRIGOYEN

CALLE ALMAFUERTE

OBRA: **LOS NOGALES**

DIRECCION: **Castelar Sur**

PLANO: **ARQUITECTURA**
Planta Baja

ESC. 1:100


ARCHIVO:

01

FECHA
22/07/2022

N° PLANO

00

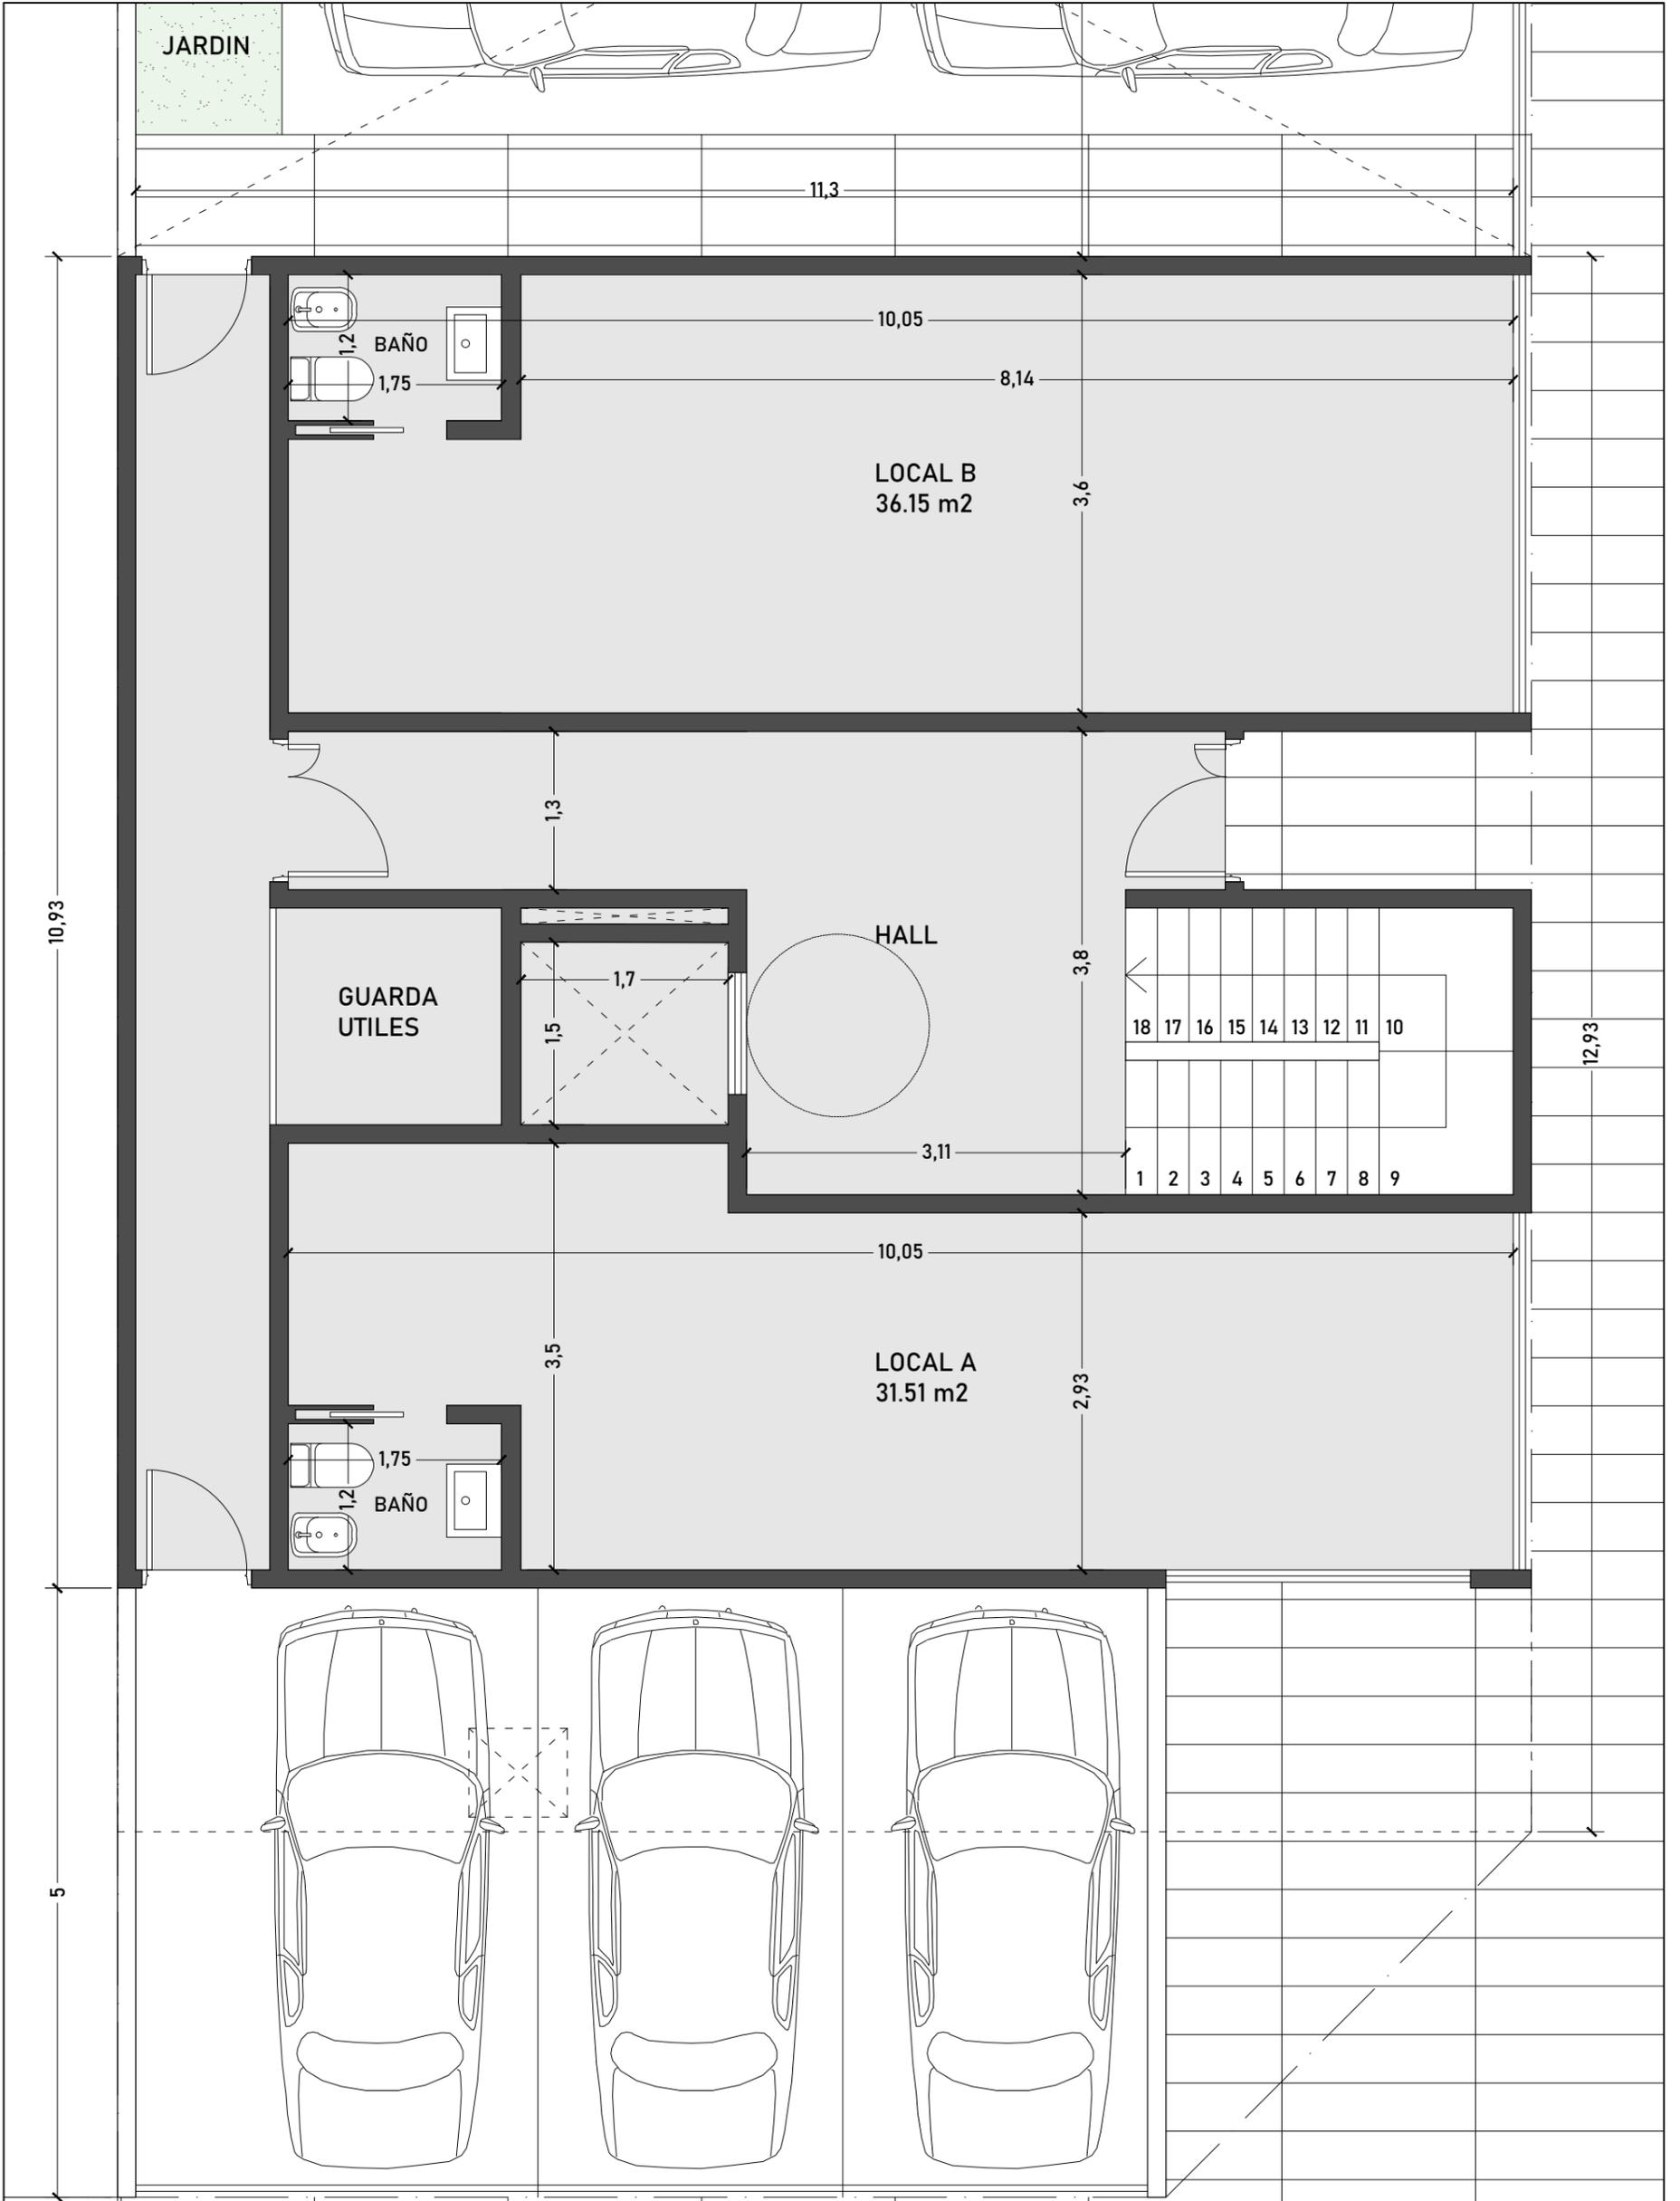

OBRA: **LOS NOGALES**

DIRECCION: **Castelar Sur**

PLANO: **ARQUITECTURA**
Planta Baja

ESC. 1:50


ARCHIVO:




FECHA
22/07/2022

N° PLANO

00

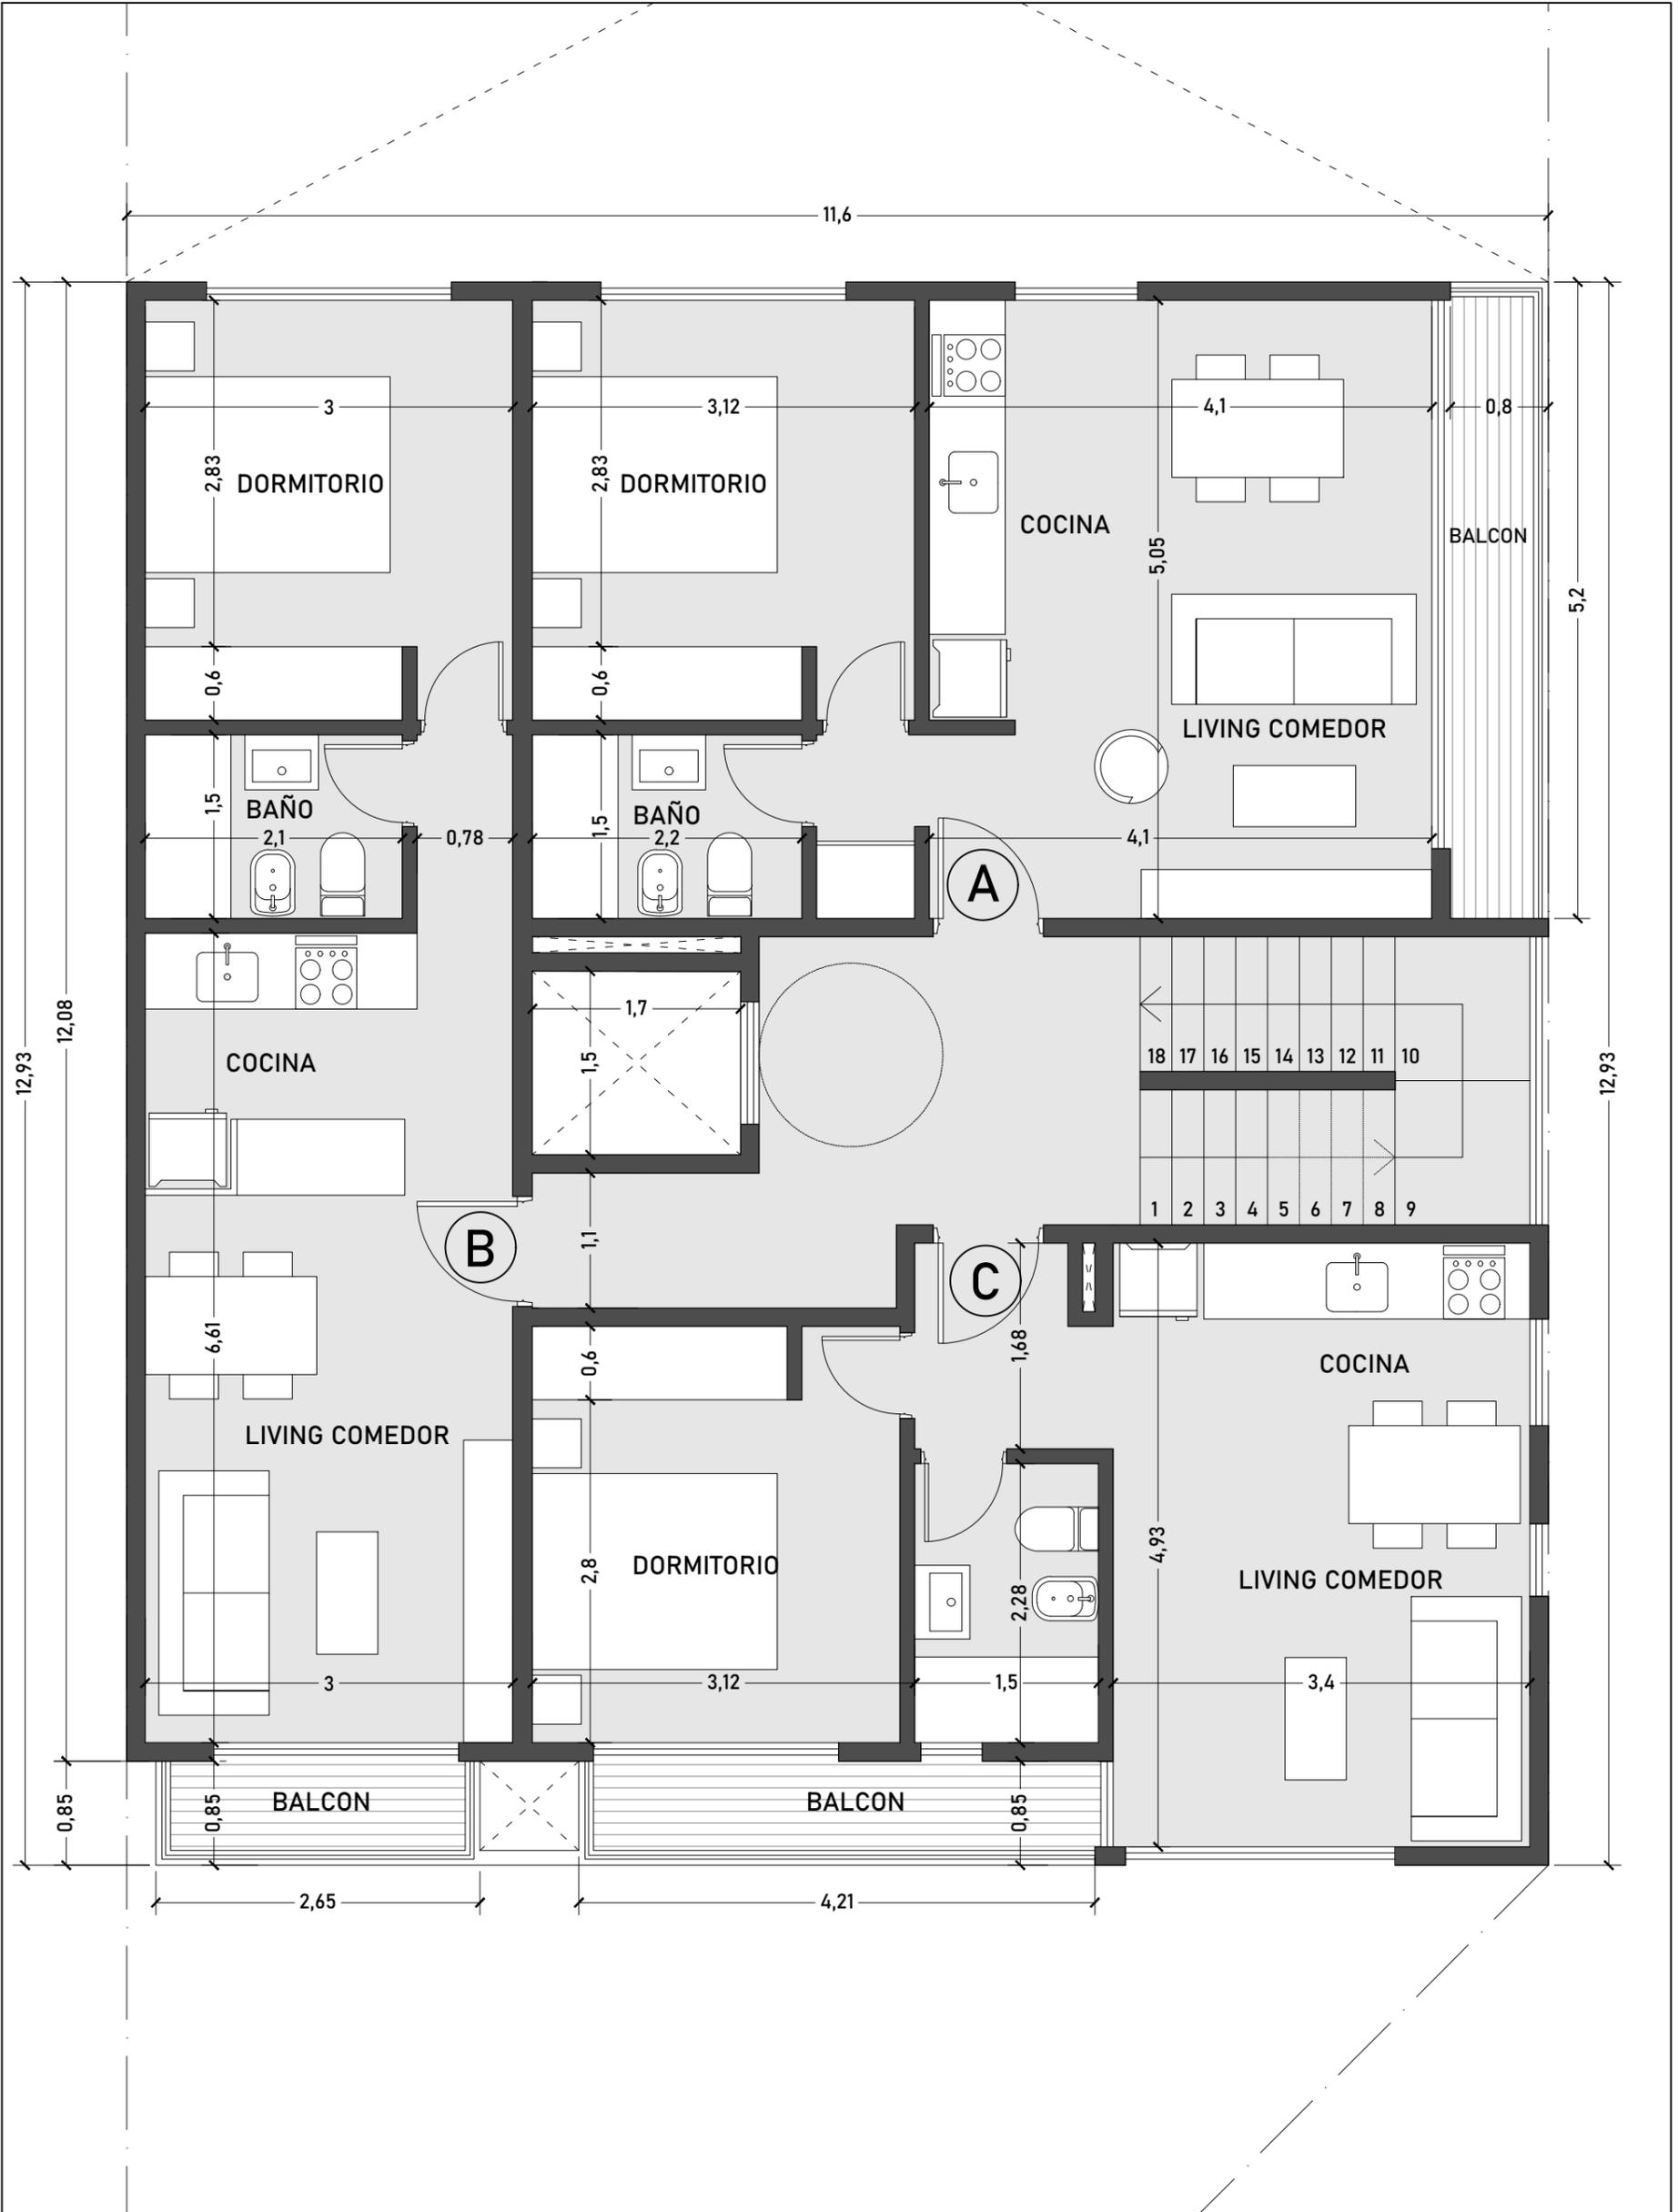

OBRA: LOS NOGALES		 01
DIRECCION: Castelar Sur		
PLANO: ARQUITECTURA		FECHA 22/07/2022
Planta 1er Piso		N° PLANO 00
ESC. 1:50	ARCHIVO:	

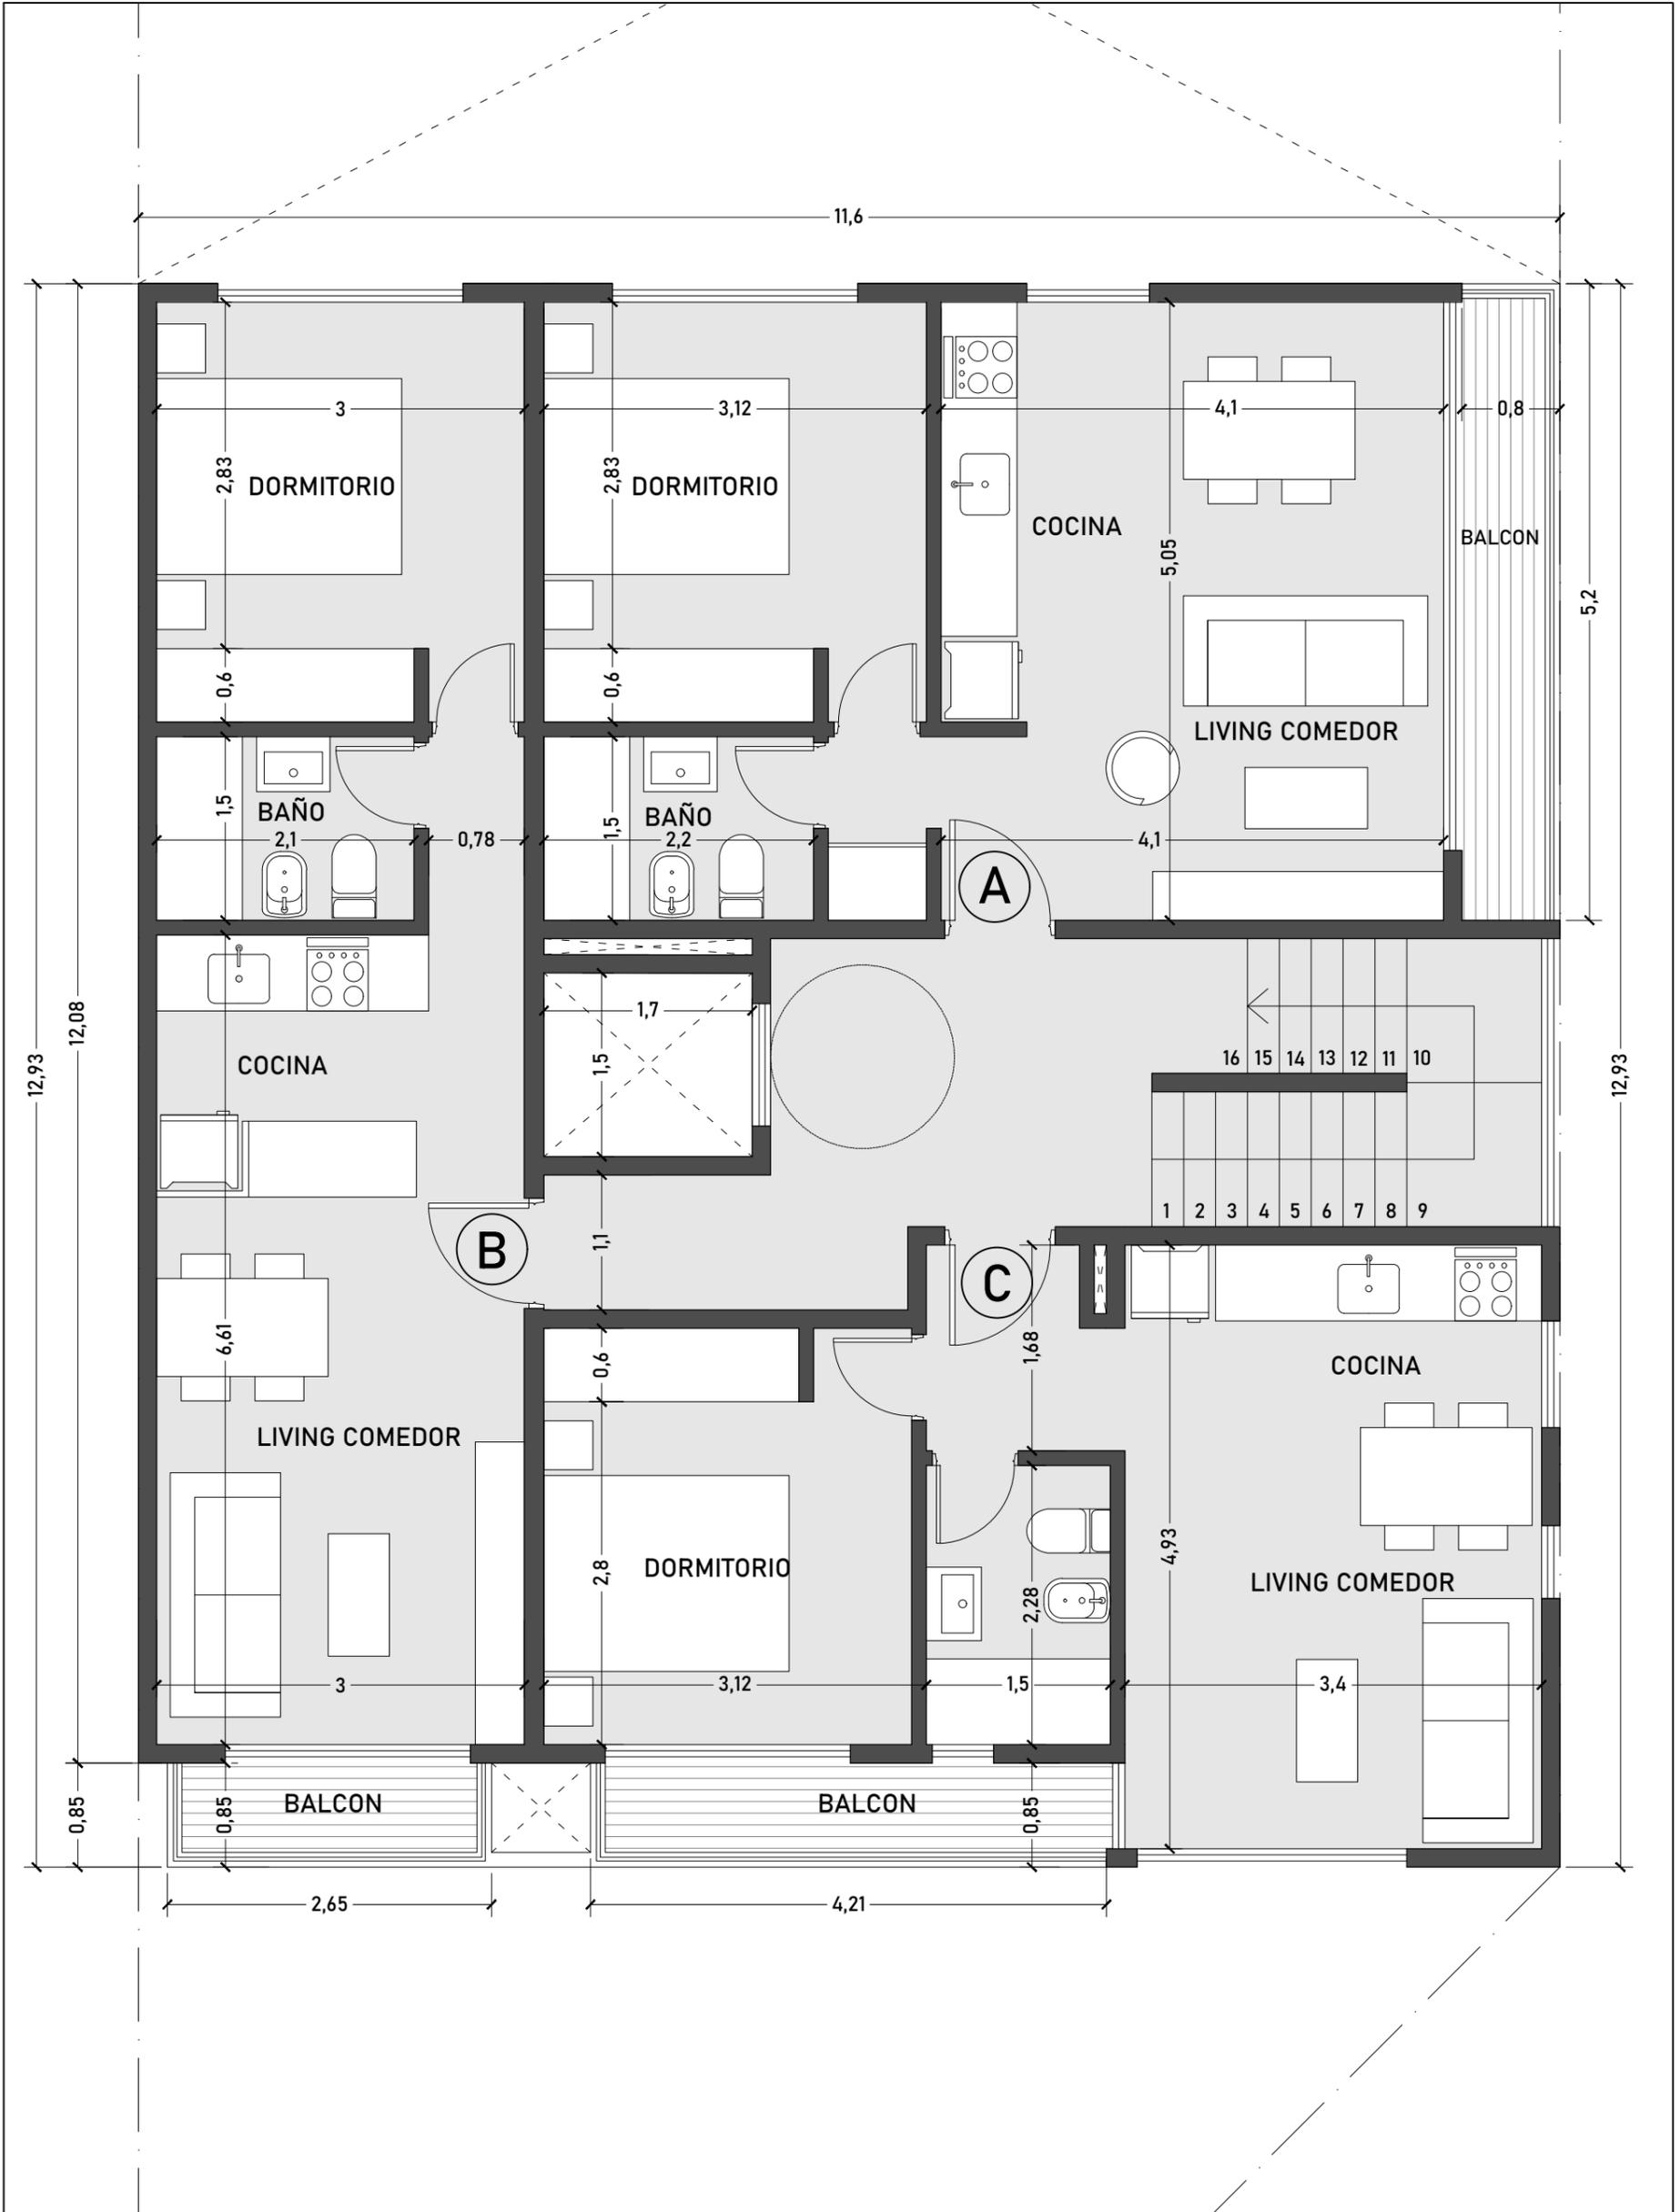

OBRA: **LOS NOGALES**

DIRECCION: **Castelar Sur**

PLANO: **ARQUITECTURA**
Planta Tipo Piso 2° a 4°

ESC. 1:50


ARCHIVO:

01

FECHA
22/07/2022

N° PLANO

00

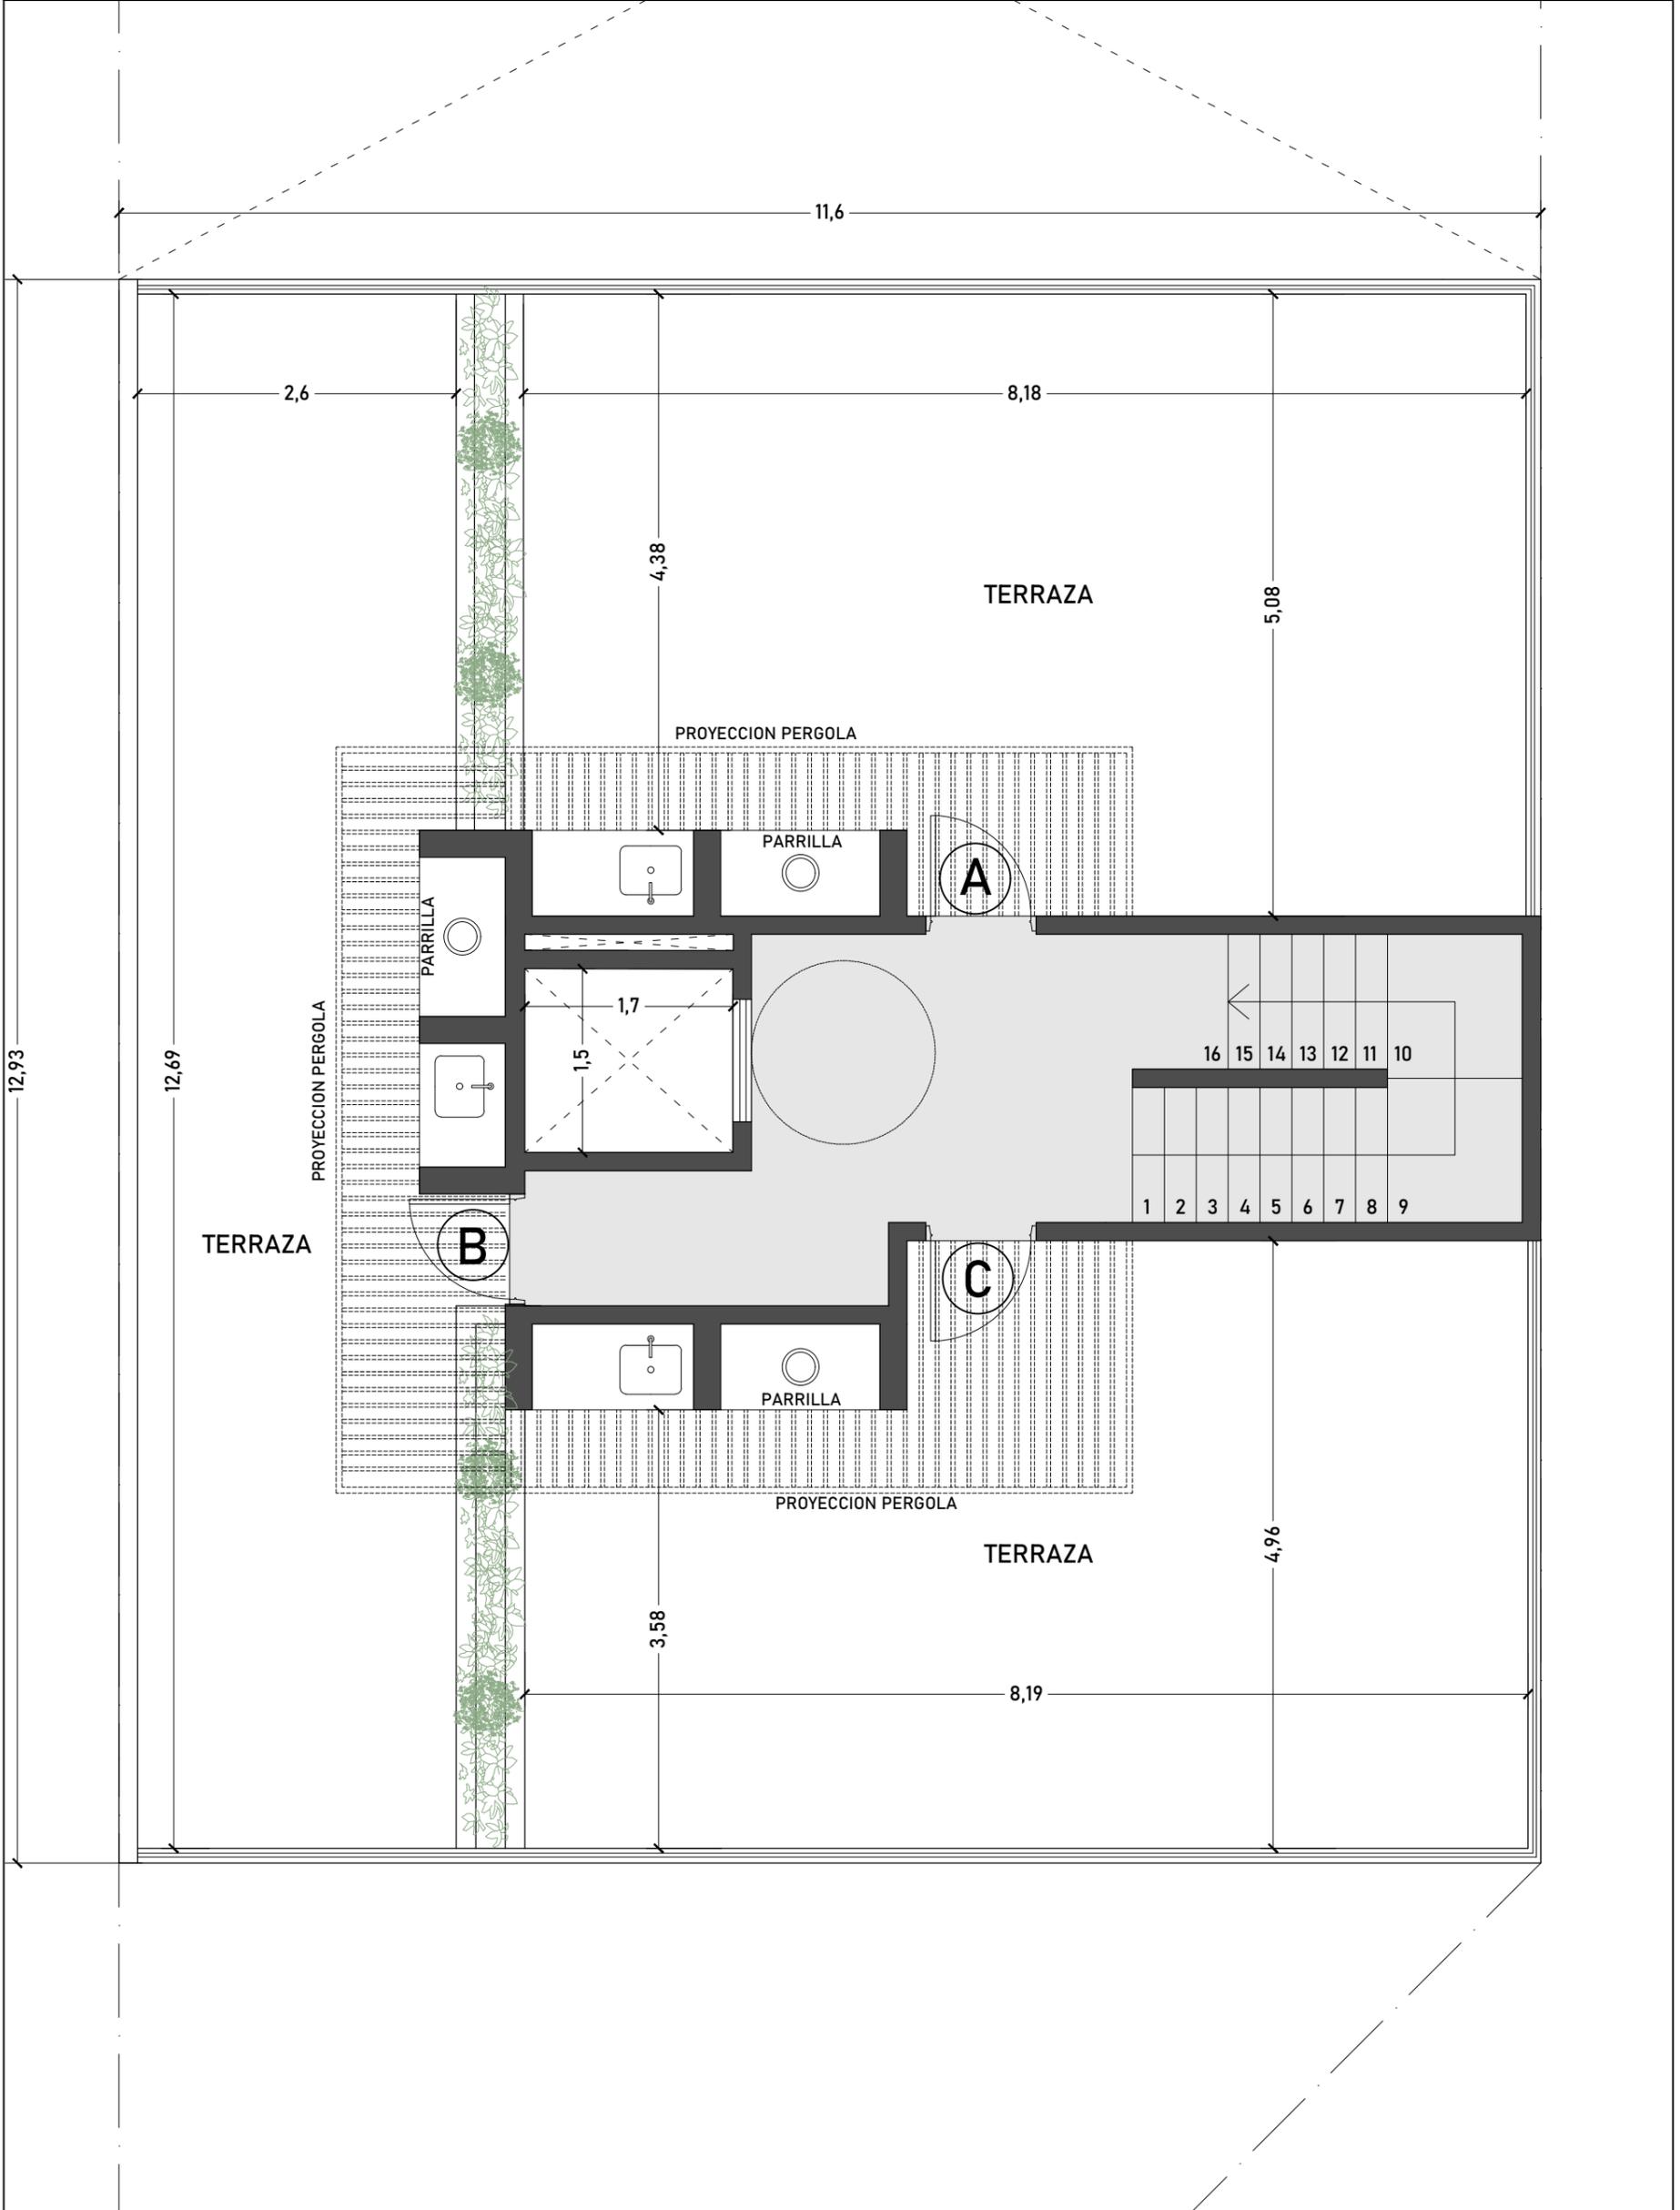

OBRA: **LOS NOGALES**

DIRECCION: **Castelar Sur**

PLANO: **ARQUITECTURA**
Planta Azotea

ESC. 1:50

ARCHIVO:



FECHA
22/07/2022

N° PLANO

00